

QUY HOẠCH CHI TIẾT KHU TRUNG TÂM THƯƠNG MẠI AN SƠN, XÃ AN SƠN, HUYỆN KIÊN HẢI, TỈNH KIÊN GIANG

TỶ LỆ: 1:500, QUY MÔ 10.138,3 M2


SƠ ĐỒ TỔ CHỨC KHÔNG GIAN, KIẾN TRÚC, CẢNH QUAN



PHỐI CẢNH TOÀN KHU



ĐẤT Ở

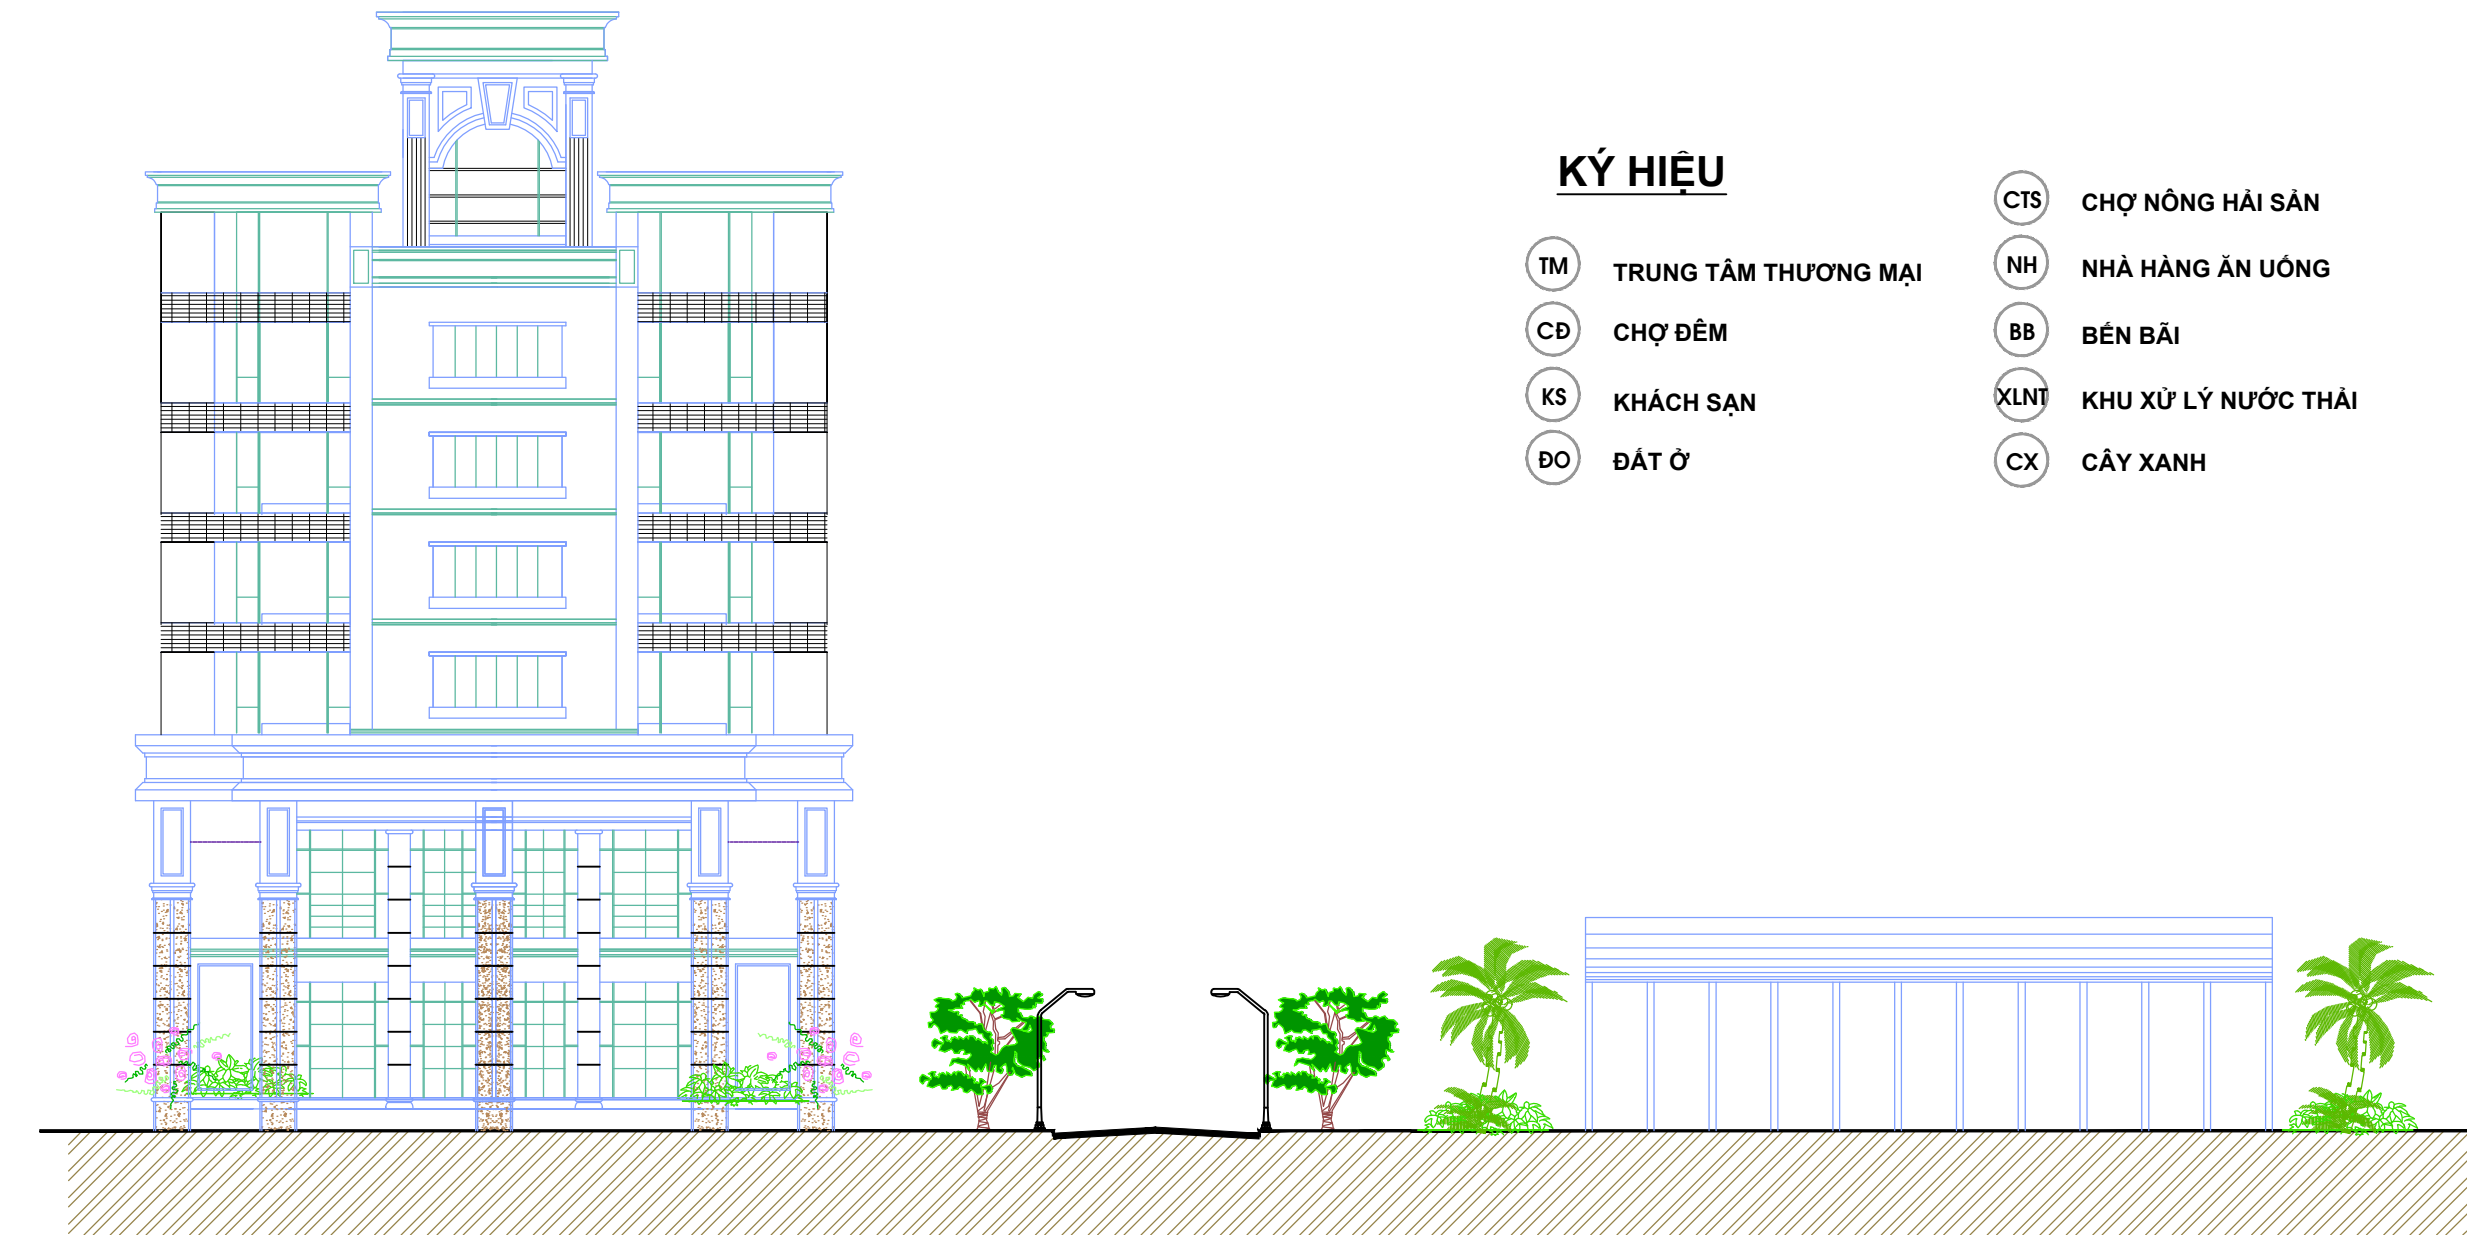

CẮT NGANG ĐƯỜNG SỐ 5

MẶT ĐỨNG TRỰC ĐƯỜNG SỐ 1




CẮT NGANG ĐƯỜNG SỐ 4

MẶT ĐỨNG TRỰC ĐƯỜNG SỐ 1




KÝ HIỆU

- ĐẤT CÂY XANH SỬ DỤNG HẠN CHẾ
ĐẤT ĐƯỜNG GIAO THÔNG

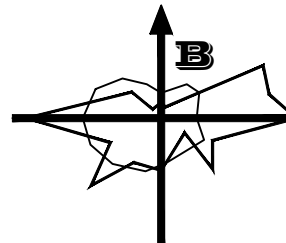

0 10M 20M 30M 40M 50M

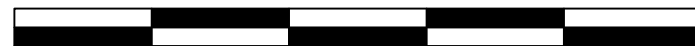

BẢNG CÂN BẰNG ĐẤT ĐAI			
STT	CHỨC NĂNG SỬ DỤNG ĐẤT	DIỆN TÍCH (m2)	TỶ LỆ (%)
1	ĐẤT NHÀ Ở	1.426,2	14,07
1.1	ĐẤT NHÀ Ở LIÊN KẾ	795,4	7,85
1.2	ĐẤT NHÀ Ở LIÊN KẾ	280,2	2,76
1.3	ĐẤT NHÀ Ở LIÊN KẾ	350,6	3,46
2	ĐẤT CÔNG TRÌNH HẠ TẦNG XÃ HỘI	1.288,4	12,71
2.1	CÔNG VIÊN CÂY XANH	191,9	1,89
2.2	CÔNG VIÊN CÂY XANH	262,6	2,59
2.3	ĐẤT THƯƠNG MẠI DỊCH VỤ	833,9	8,23
3	ĐẤT CÔNG TRÌNH DỊCH VỤ	2.793,1	27,55
3.1	CHỢ ĐÊM	1.025,1	10,11
3.2	KHÁCH SẠN	938,6	9,26
3.3	KHU CHỢ NÔNG HẢI SẢN	234,0	2,31
3.4	NHÀ HÀNG ĂN UỐNG	595,4	5,87
4	ĐẤT GIAO THÔNG, THÔNG HÀNH ĐỊA DỊCH	4.205,1	41,48
4.1	ĐẤT GIAO THÔNG VÍA HÈ	4.014,5	39,60
4.2	ĐẤT THÔNG HÀNH ĐỊA DỊCH	190,6	1,88
5	BÃI ĐỖ XE	319,1	3,15
6	ĐẤT HẠ TẦNG KỸ THUẬT	106,4	1,05
	KHU XỬ LÝ NƯỚC THẢI, VỆ SINH CÔNG CỘNG, THU GOM RÁC	106,4	1,05
	TỔNG CỘNG	10.138,3	100,00

CƠ QUAN PHÊ DUYỆT: UBND HUYỆN

KÈM THEO QUYẾT ĐỊNH SỐ: NGÀY..... THÁNG..... NĂM 2023

CƠ QUAN THẨM ĐỊNH:

KÈM THEO TỜ TRÌNH SỐ: NGÀY..... THÁNG..... NĂM 2023

CHỦ ĐẦU TƯ:

KÈM THEO TỜ TRÌNH SỐ: NGÀY..... THÁNG..... NĂM 2023

CÔNG TRÌNH - ĐỊA ĐIỂM:
QUY HOẠCH CHI TIẾT KHU TRUNG TÂM THƯƠNG MẠI AN SƠN, XÃ AN SƠN
HUYỆN KIÊN HẢI, TỈNH KIÊN GIANG, TỶ LỆ 1/ 500, QUY MÔ 10.138,3 M2

TÊN BẢN VẼ:

SƠ ĐỒ TỔ CHỨC KHÔNG GIAN, KIẾN TRÚC, CẢNH QUAN

BẢN VẼ: 01 / GHEP: 01 / TỶ LỆ: 1/ 500 NGÀY:.....2023

THỂ HIỆN: KS. TRẦN THỊ THUY VÂN

CHỦ TRÌ THIẾT KẾ: KTS. NGUYỄN HÙNG VĨ

CHỦ NHIỆM: KTS. NGUYỄN HÙNG VĨ

QL. KỸ THUẬT: KTS. LÊ PHÁT HUY

XN. KTOH: KTS. LÊ PHÁT HUY

CÔNG TY CỔ PHẦN TƯ VẤN XÂY DỰNG CIC KIÊN GIANG
GIÁM ĐỐC



CÔNG TY CỔ PHẦN TƯ VẤN XÂY DỰNG CIC KIÊN GIANG
ĐỊA CHỈ: 34, TRẦN PHÚ - TP. RẠCH GIÁ FAX: 02973.866451 TEL: 02973.920405

CHỢ ĐÊM - TRUNG TÂM THƯƠNG MẠI - KHÁCH SẠN