

BẢNG CÔNG BỐ QUY HOẠCH


QUY HOẠCH XÂY DỰNG VÙNG HUYỆN KIÊN HẢI, TỈNH KIÊN GIANG ĐẾN NĂM 2045

TRÍCH BẢN ĐỒ ĐỊNH HƯỚNG PHÁT TRIỂN KHÔNG GIAN VÙNG

ĐÔ THỊ LẠI SƠN - THUỘC VÙNG II

(THEO QUYẾT ĐỊNH PHÊ DUYỆT SỐ 3075/QĐ-UBND NGÀY 22 THÁNG 11 NĂM 2024 CỦA UBND TỈNH KIÊN GIANG)

SƠ ĐỒ VỊ TRÍ ĐÔ THỊ LẠI SƠN TRONG VÙNG HUYỆN KIÊN HẢI

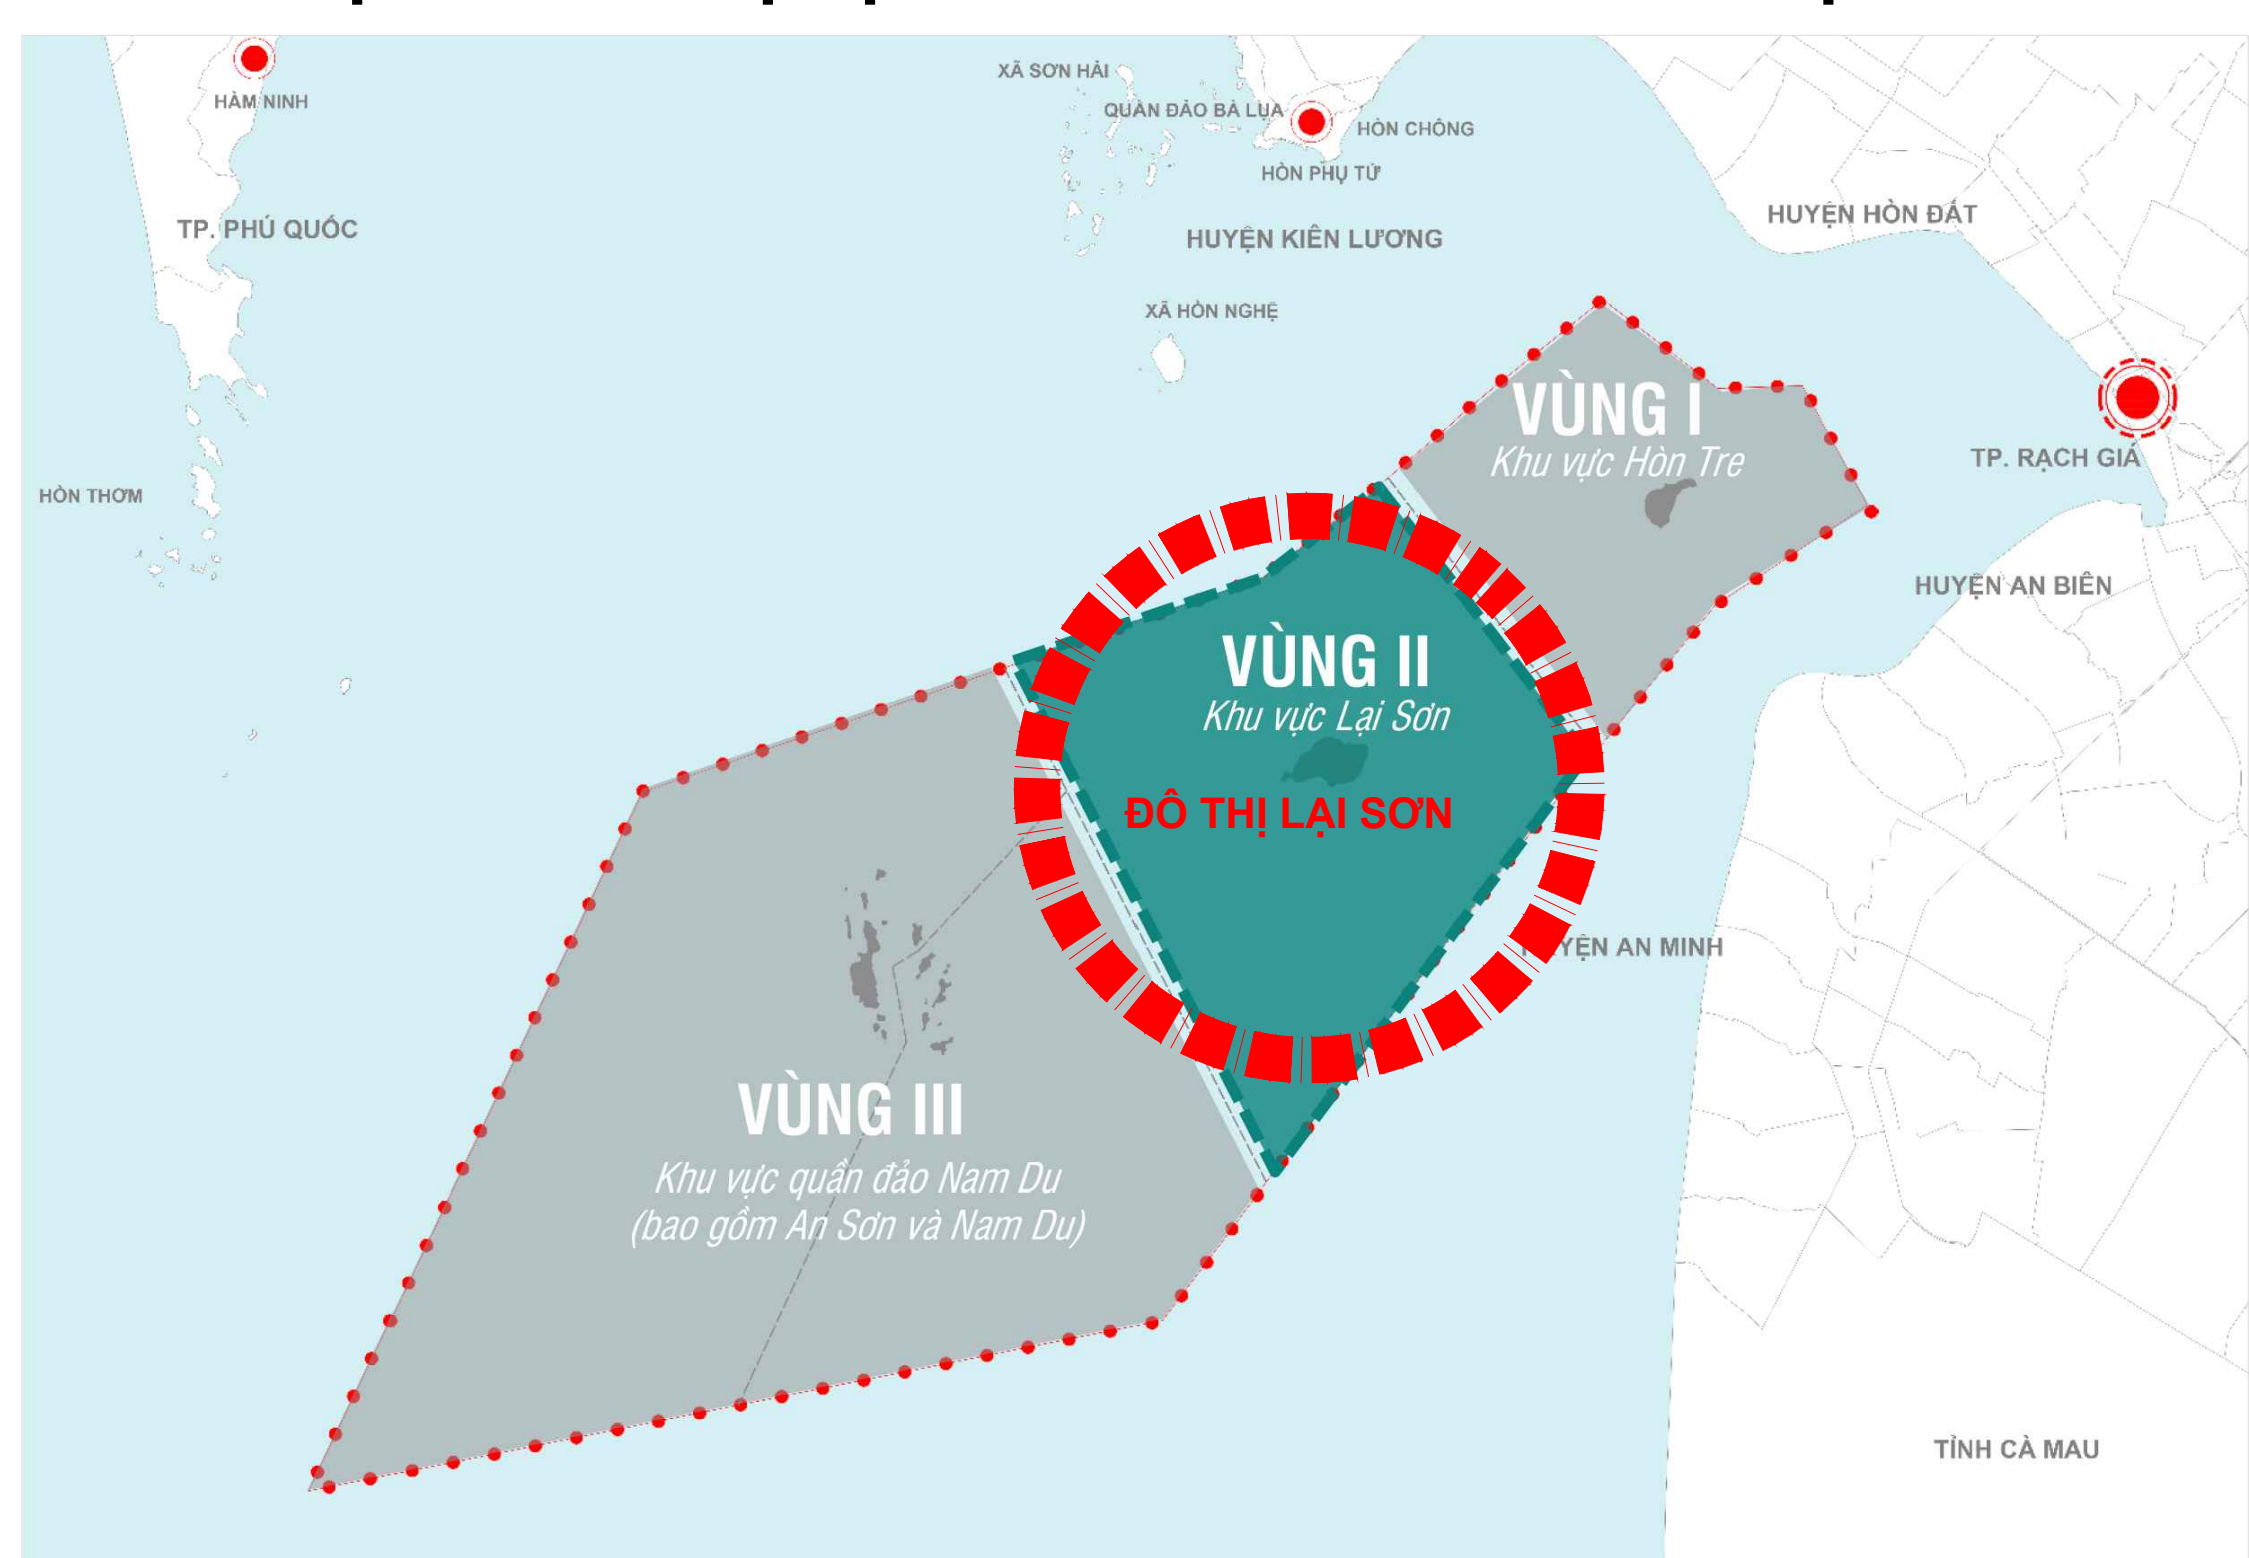


LỘ TRÌNH PHÁT TRIỂN VÀ PHÂN LOẠI ĐÔ THỊ LẠI SƠN

GIẢI ĐOẠN	2025	2030	2035	2040	2045
PHÂN LOẠI ĐÔ THỊ	V	IV	IV	IV	IV (III*)
TỈ LỆ ĐÔ THỊ HÓA	100%	100%	100%	100%	100%

(*) Nếu đảm bảo các tiêu chuẩn, tiêu chí phân loại đô thị theo quy định


SƠ ĐỒ ĐỊNH HƯỚNG PHÁT TRIỂN KHÔNG GIAN LẤN BIỂN ĐÔ THỊ LẠI SƠN

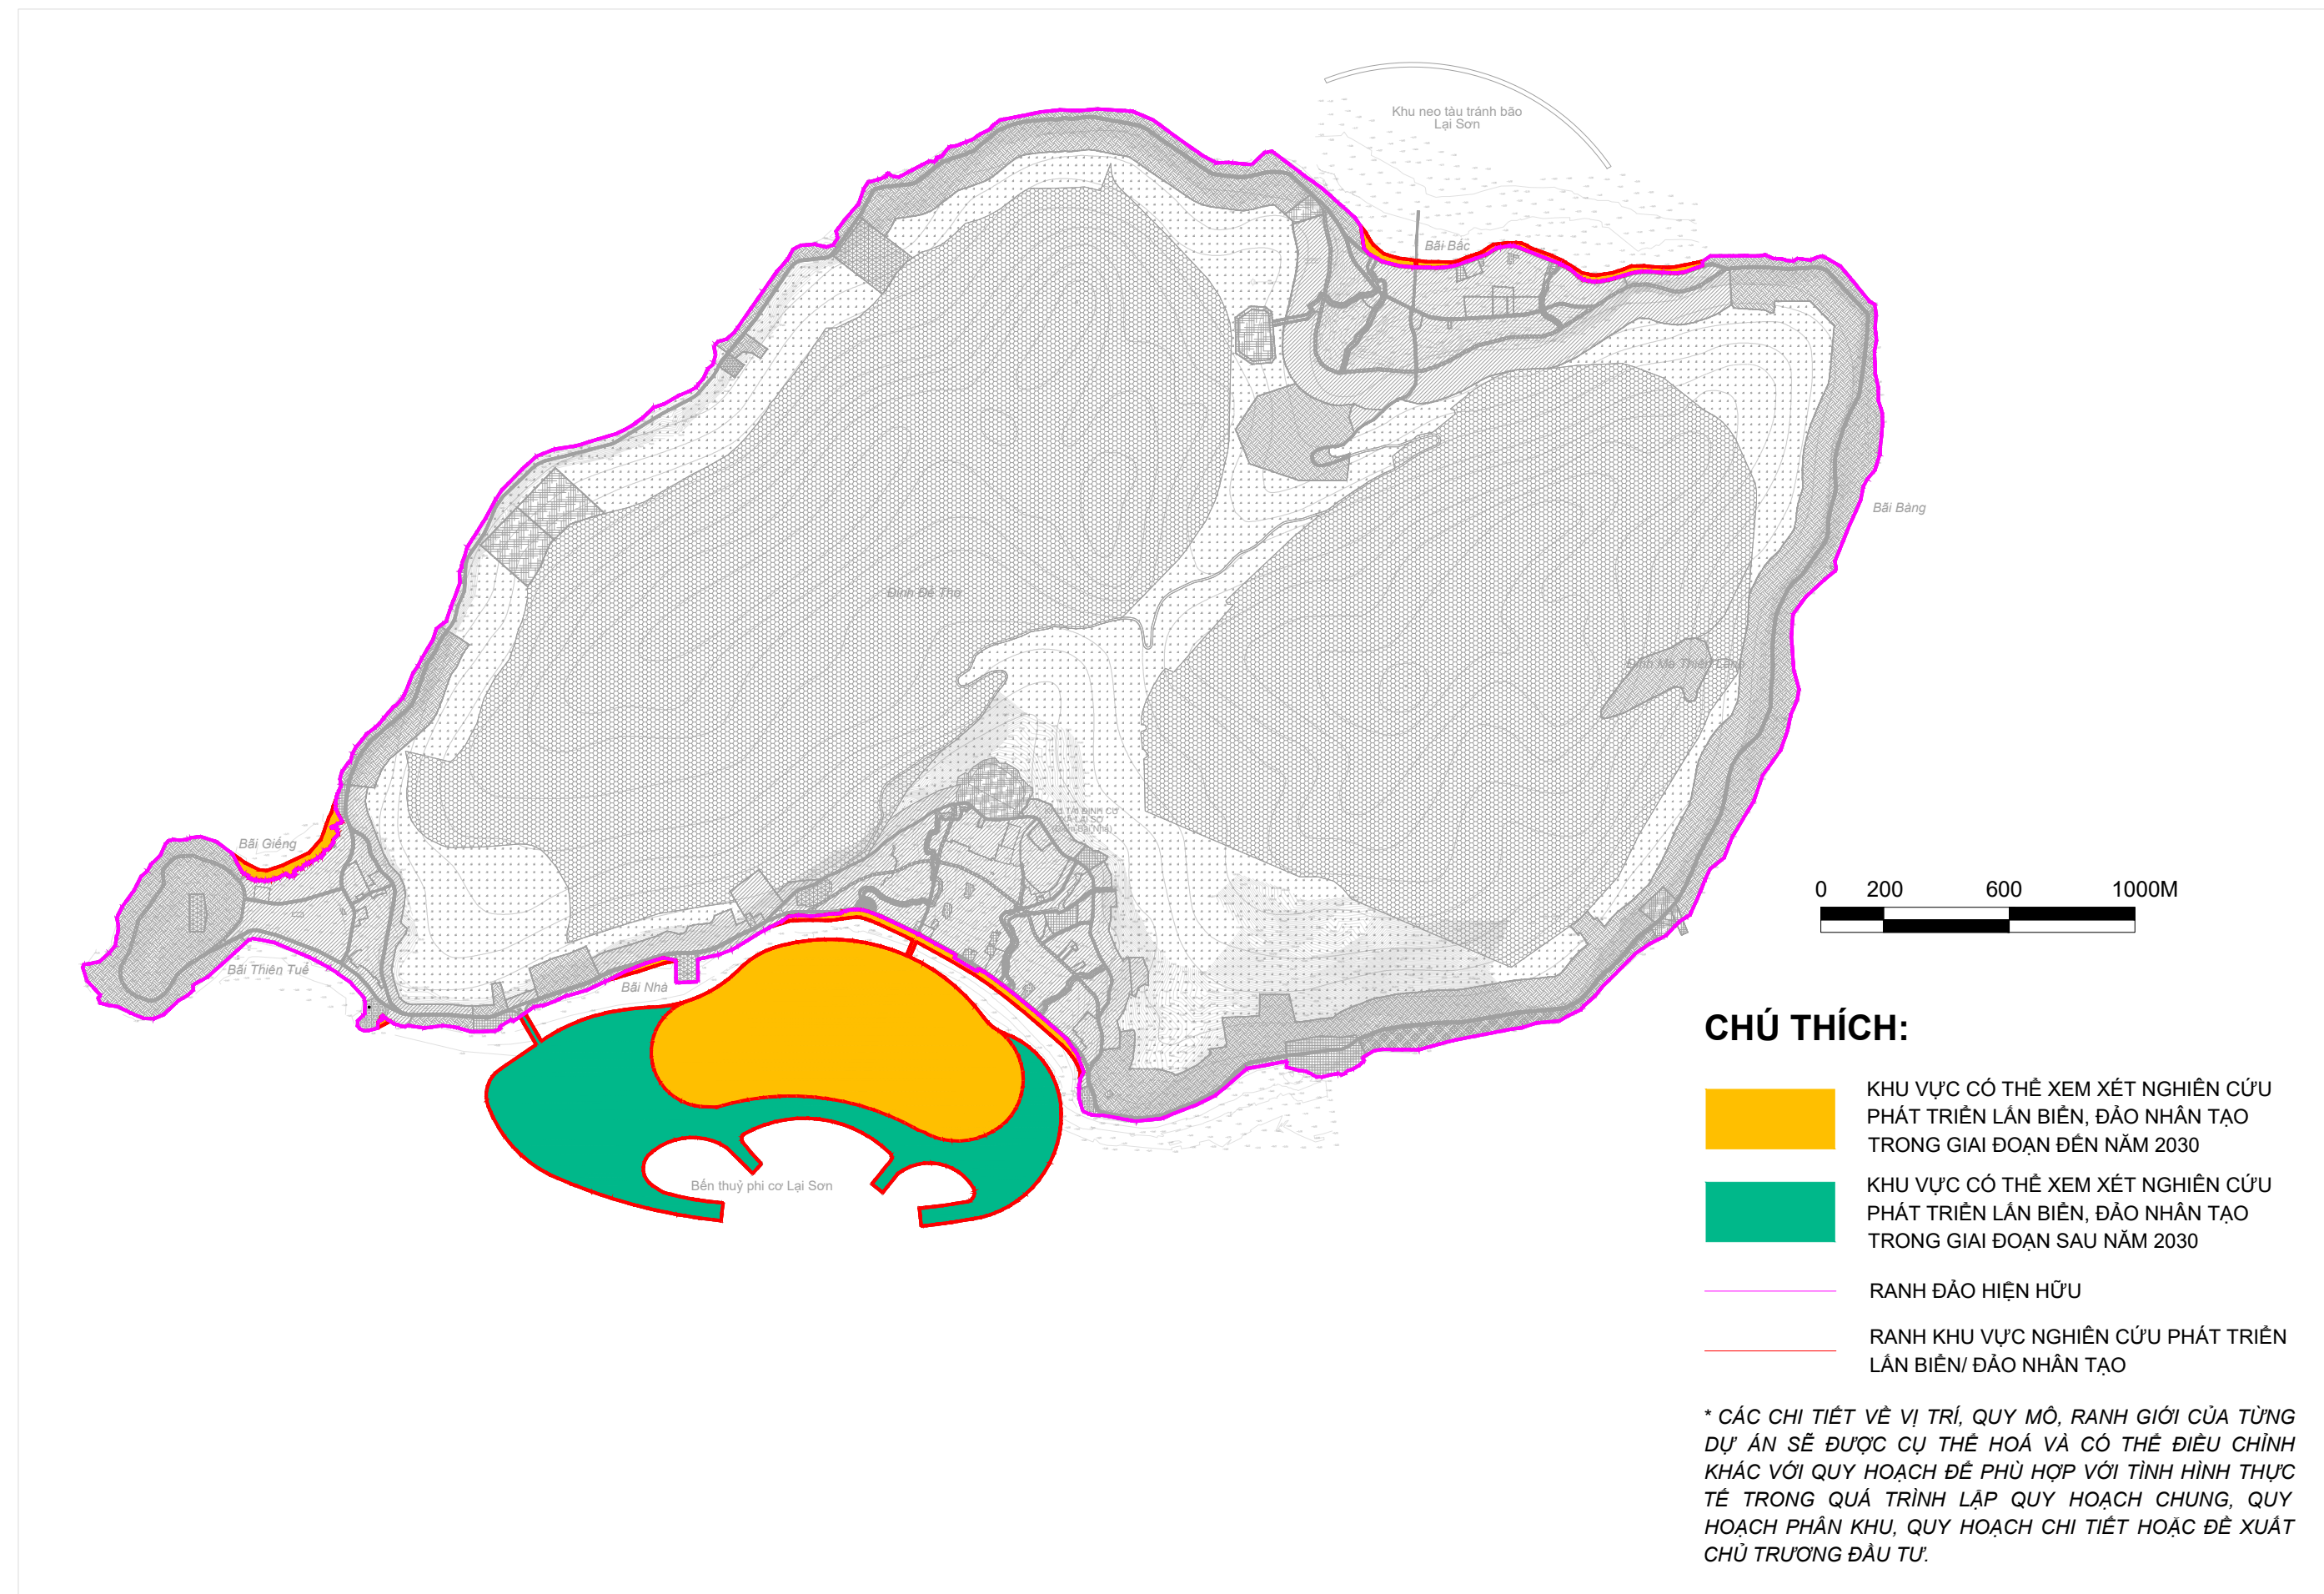

CHÚ THÍCH:

- KHU VỰC CÓ THỂ XEM XÉT NGHIÊN CỨU PHÁT TRIỂN LẤN BIỂN, ĐẢO NHÂN TẠO TRONG GIAI ĐOẠN ĐẾN NĂM 2030
- KHU VỰC CÓ THỂ XEM XÉT NGHIÊN CỨU PHÁT TRIỂN LẤN BIỂN, ĐẢO NHÂN TẠO TRONG GIAI ĐOẠN SAU NĂM 2030
- RANH ĐẢO HIỆN HỮU
- RANH KHU VỰC NGHIÊN CỨU PHÁT TRIỂN LẤN BIỂN, ĐẢO NHÂN TẠO

* CÁC CHỈ TIẾT VỀ VỊ TRÍ QUY MÔ, RANH GIỚI CỦA TỪNG DỰ ÁN SẼ BƯỚC CỤ THỂ HÓA VÀ CÓ THỂ BIỂU CHỈNH PHÁP VỚI QUY HOẠCH BỀ PHỤ HỢP VỚI TÌNH HÌNH THỰC TẾ TRONG QUÁ TRÌNH LẬP QUY HOẠCH CHUNG. QUY HOẠCH PHÂN KHU, QUY HOẠCH CHI TIẾT HOẶC BỀ XUẤT CHỈ TRƯỞNG ĐẦU TƯ.

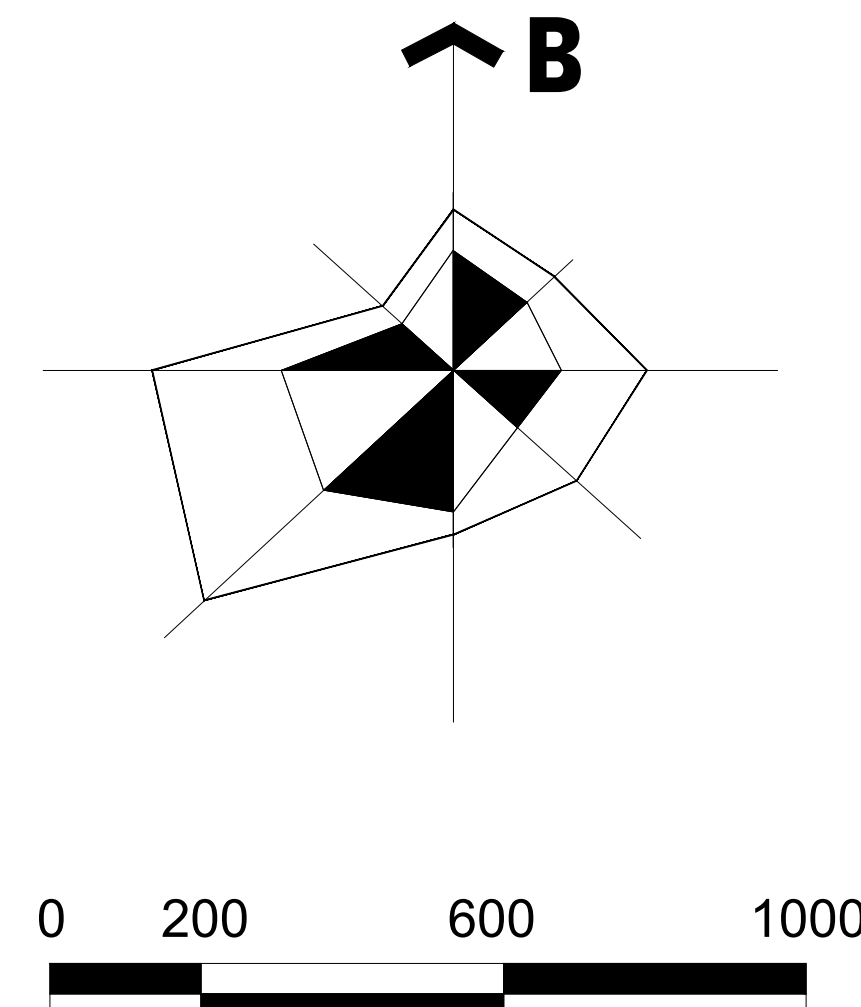

CHÚ THÍCH:

- HIỆN TRẠNG
- QUY HOẠCH
- KHU VỰC PHÁT TRIỂN ĐÔ THỊ
- KHU VỰC PHÁT TRIỂN SẢN XUẤT CÔNG NGHIỆP
- KHU VỰC PHÁT TRIỂN DU LỊCH
- KHU NGHIÊN CỨU, ĐÀO TẠO
- KHU VỰC THƯƠNG MẠI - DỊCH VỤ
- KHU VỰC NÔNG NGHIỆP
- KHU VỰC LÂM NGHIỆP - RỪNG PHÒNG HỎ
- KHU VỰC / ĐIỂM DỊCH VỤ LỊCH SỬ VÀ DẠNG LAM THẮNG CẢNH
- KHU VỰC ĐẦU MỐI HẠ TẦNG KỸ THUẬT
- KHU VỰC AN NINH
- KHU VỰC QUỐC PHÒNG
- MẬT NƯỚC
- KHU VỰC TÀI ĐỊNH CƯ
- VÙNG NƯỚC BIÊN ĐẾN NĂM 2030
- RANH QUY HOẠCH
- RANH HÀNH CHÍNH CẤP XÃ / ĐÔ THỊ
- RANH ĐẢO HIỆN HỮU
- RANH KHU VỰC LẤN BIỂN / ĐẢO NHÂN TẠO
- RANH KHU VỰC CHỌ THUẾ MẶT BIỂN
- TUYẾN DƯỠNG THUỶ NỘI VÙNG
- TUYẾN DƯỠNG THUỶ NỘI VÙNG
- TRUNG TÂM HÀNH CHÍNH
- TRUNG TÂM VĂN HÓA
- TRUNG TÂM THỂ DỤC THỂ THAO
- TRUNG TÂM NGHIÊN CỨU, ĐÀO TẠO
- TRUNG TÂM Y TẾ
- TRUNG TÂM XÃ / ĐÔ THỊ
- ĐÔ THỊ LOẠI III
- ĐÔ THỊ LOẠI IV
- CẢNG TỔNG HỢP
- CẢNG HÀNH KHÁCH
- CẢNG HÀNG HÓA
- CẢNG CHUYÊN DỤNG
- ĐƯỜNG GIAO THÔNG
- ĐƯỜNG DÂY 22KV
- ĐƯỜNG DÂY 110KV
- DI TÍCH
- TÔN GIÁO
- TRƯỜNG THPT
- TRƯỜNG DẠY NGHỀ