
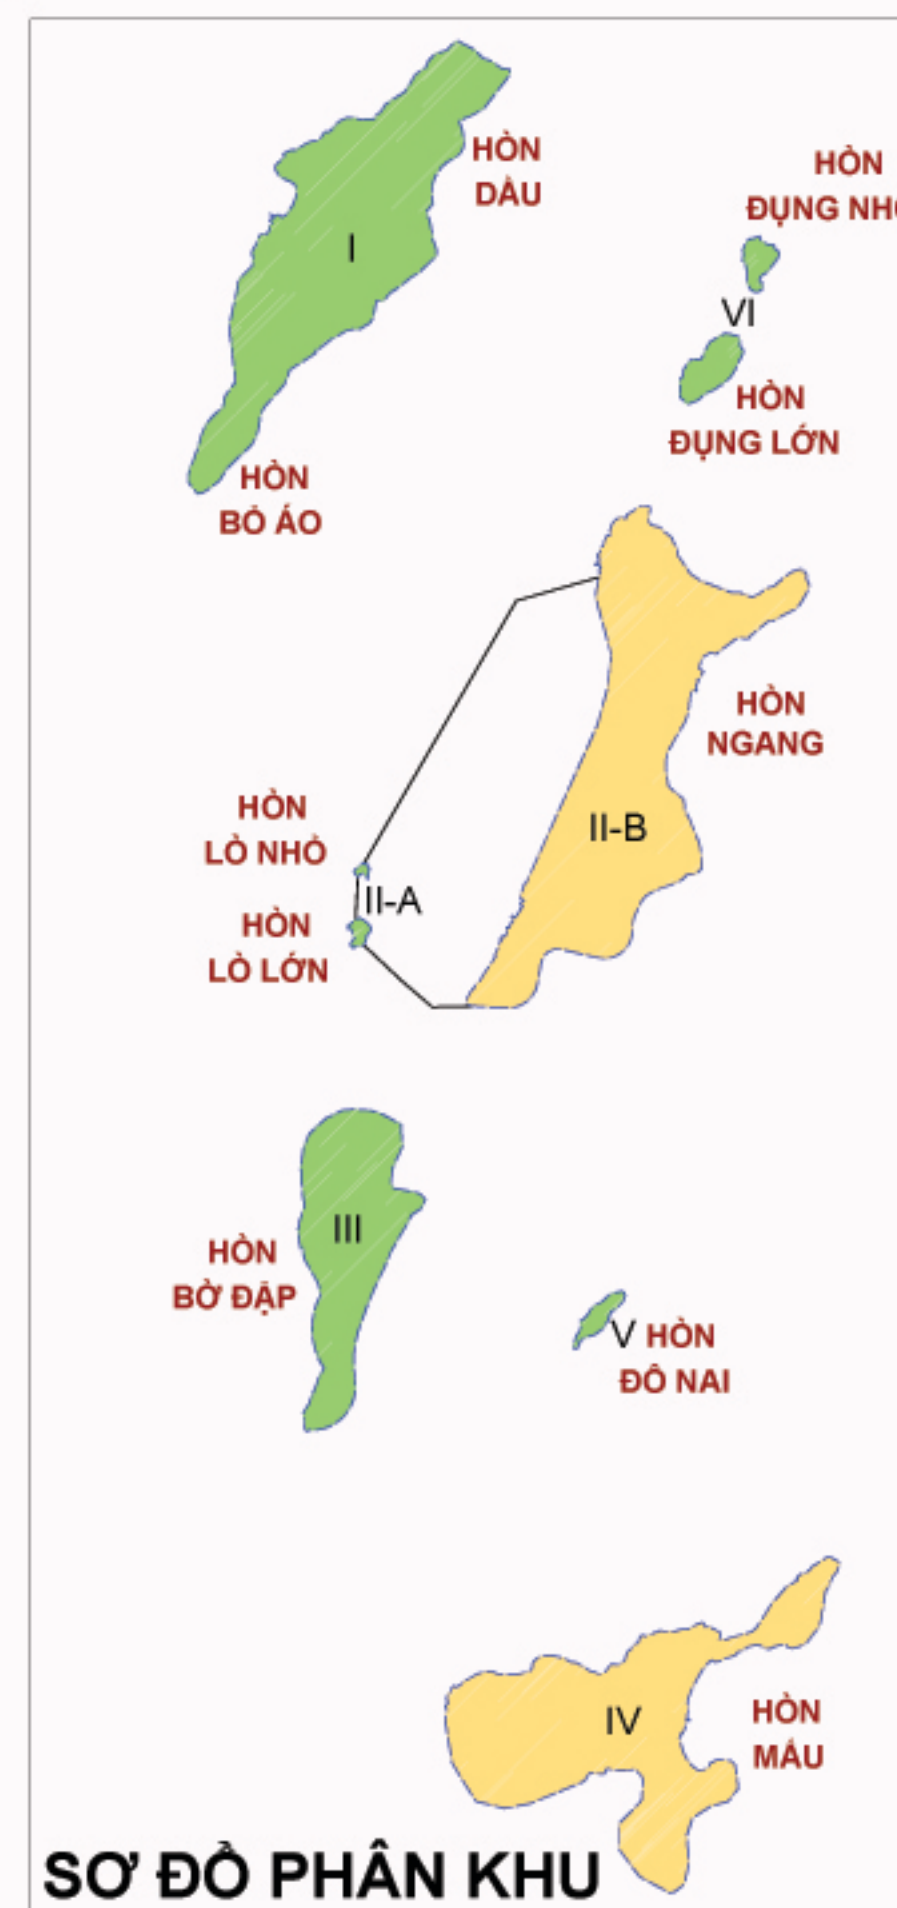
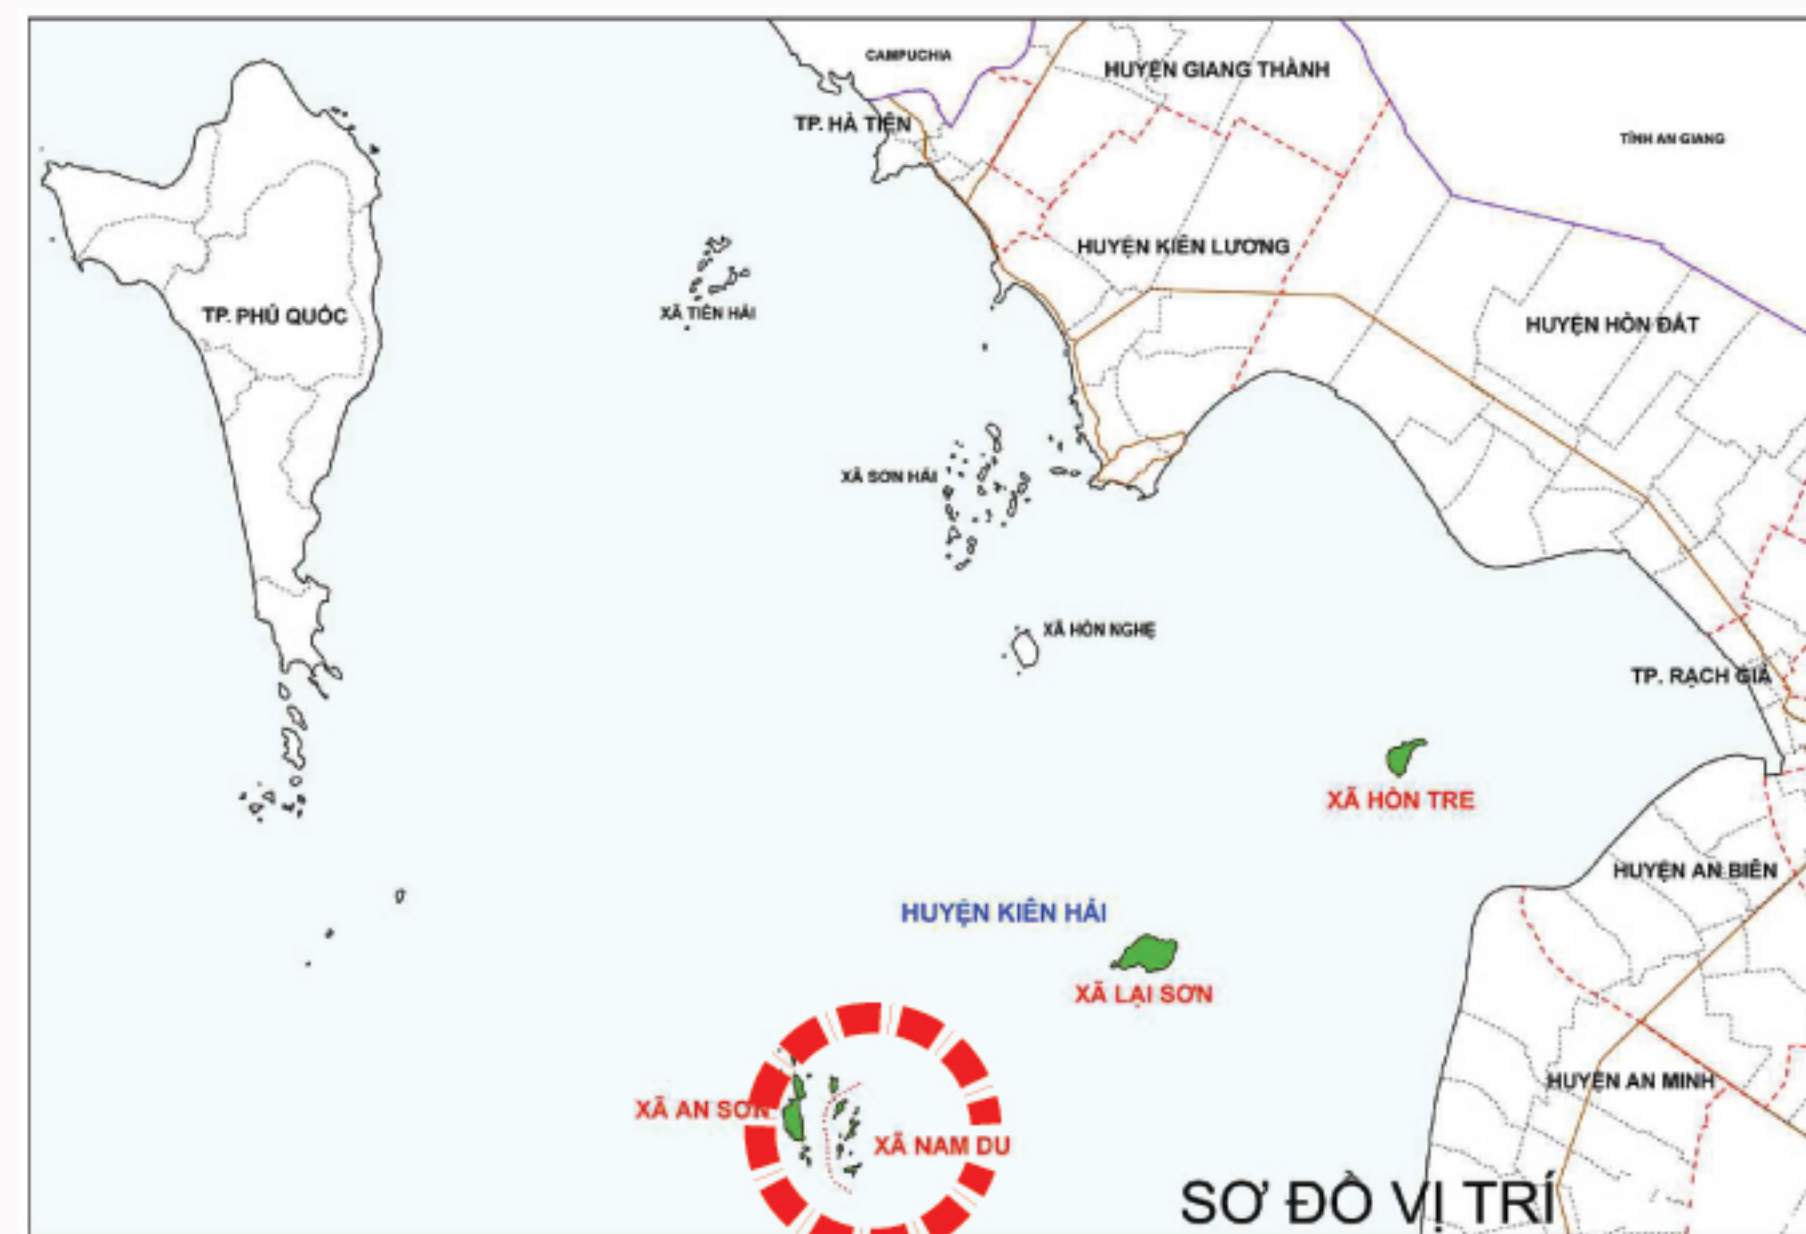


ĐIỀU CHỈNH QUY HOẠCH CHUNG XÂY DỰNG NÔNG THÔN MỚI XÃ NAM DU
HUYỆN KIẾN HẢI - TỈNH KIẾN GIANG
SƠ ĐỒ ĐỊNH HƯỚNG PHÁT TRIỂN KHÔNG GIAN TOÀN XÃ ĐẾN NĂM 2040

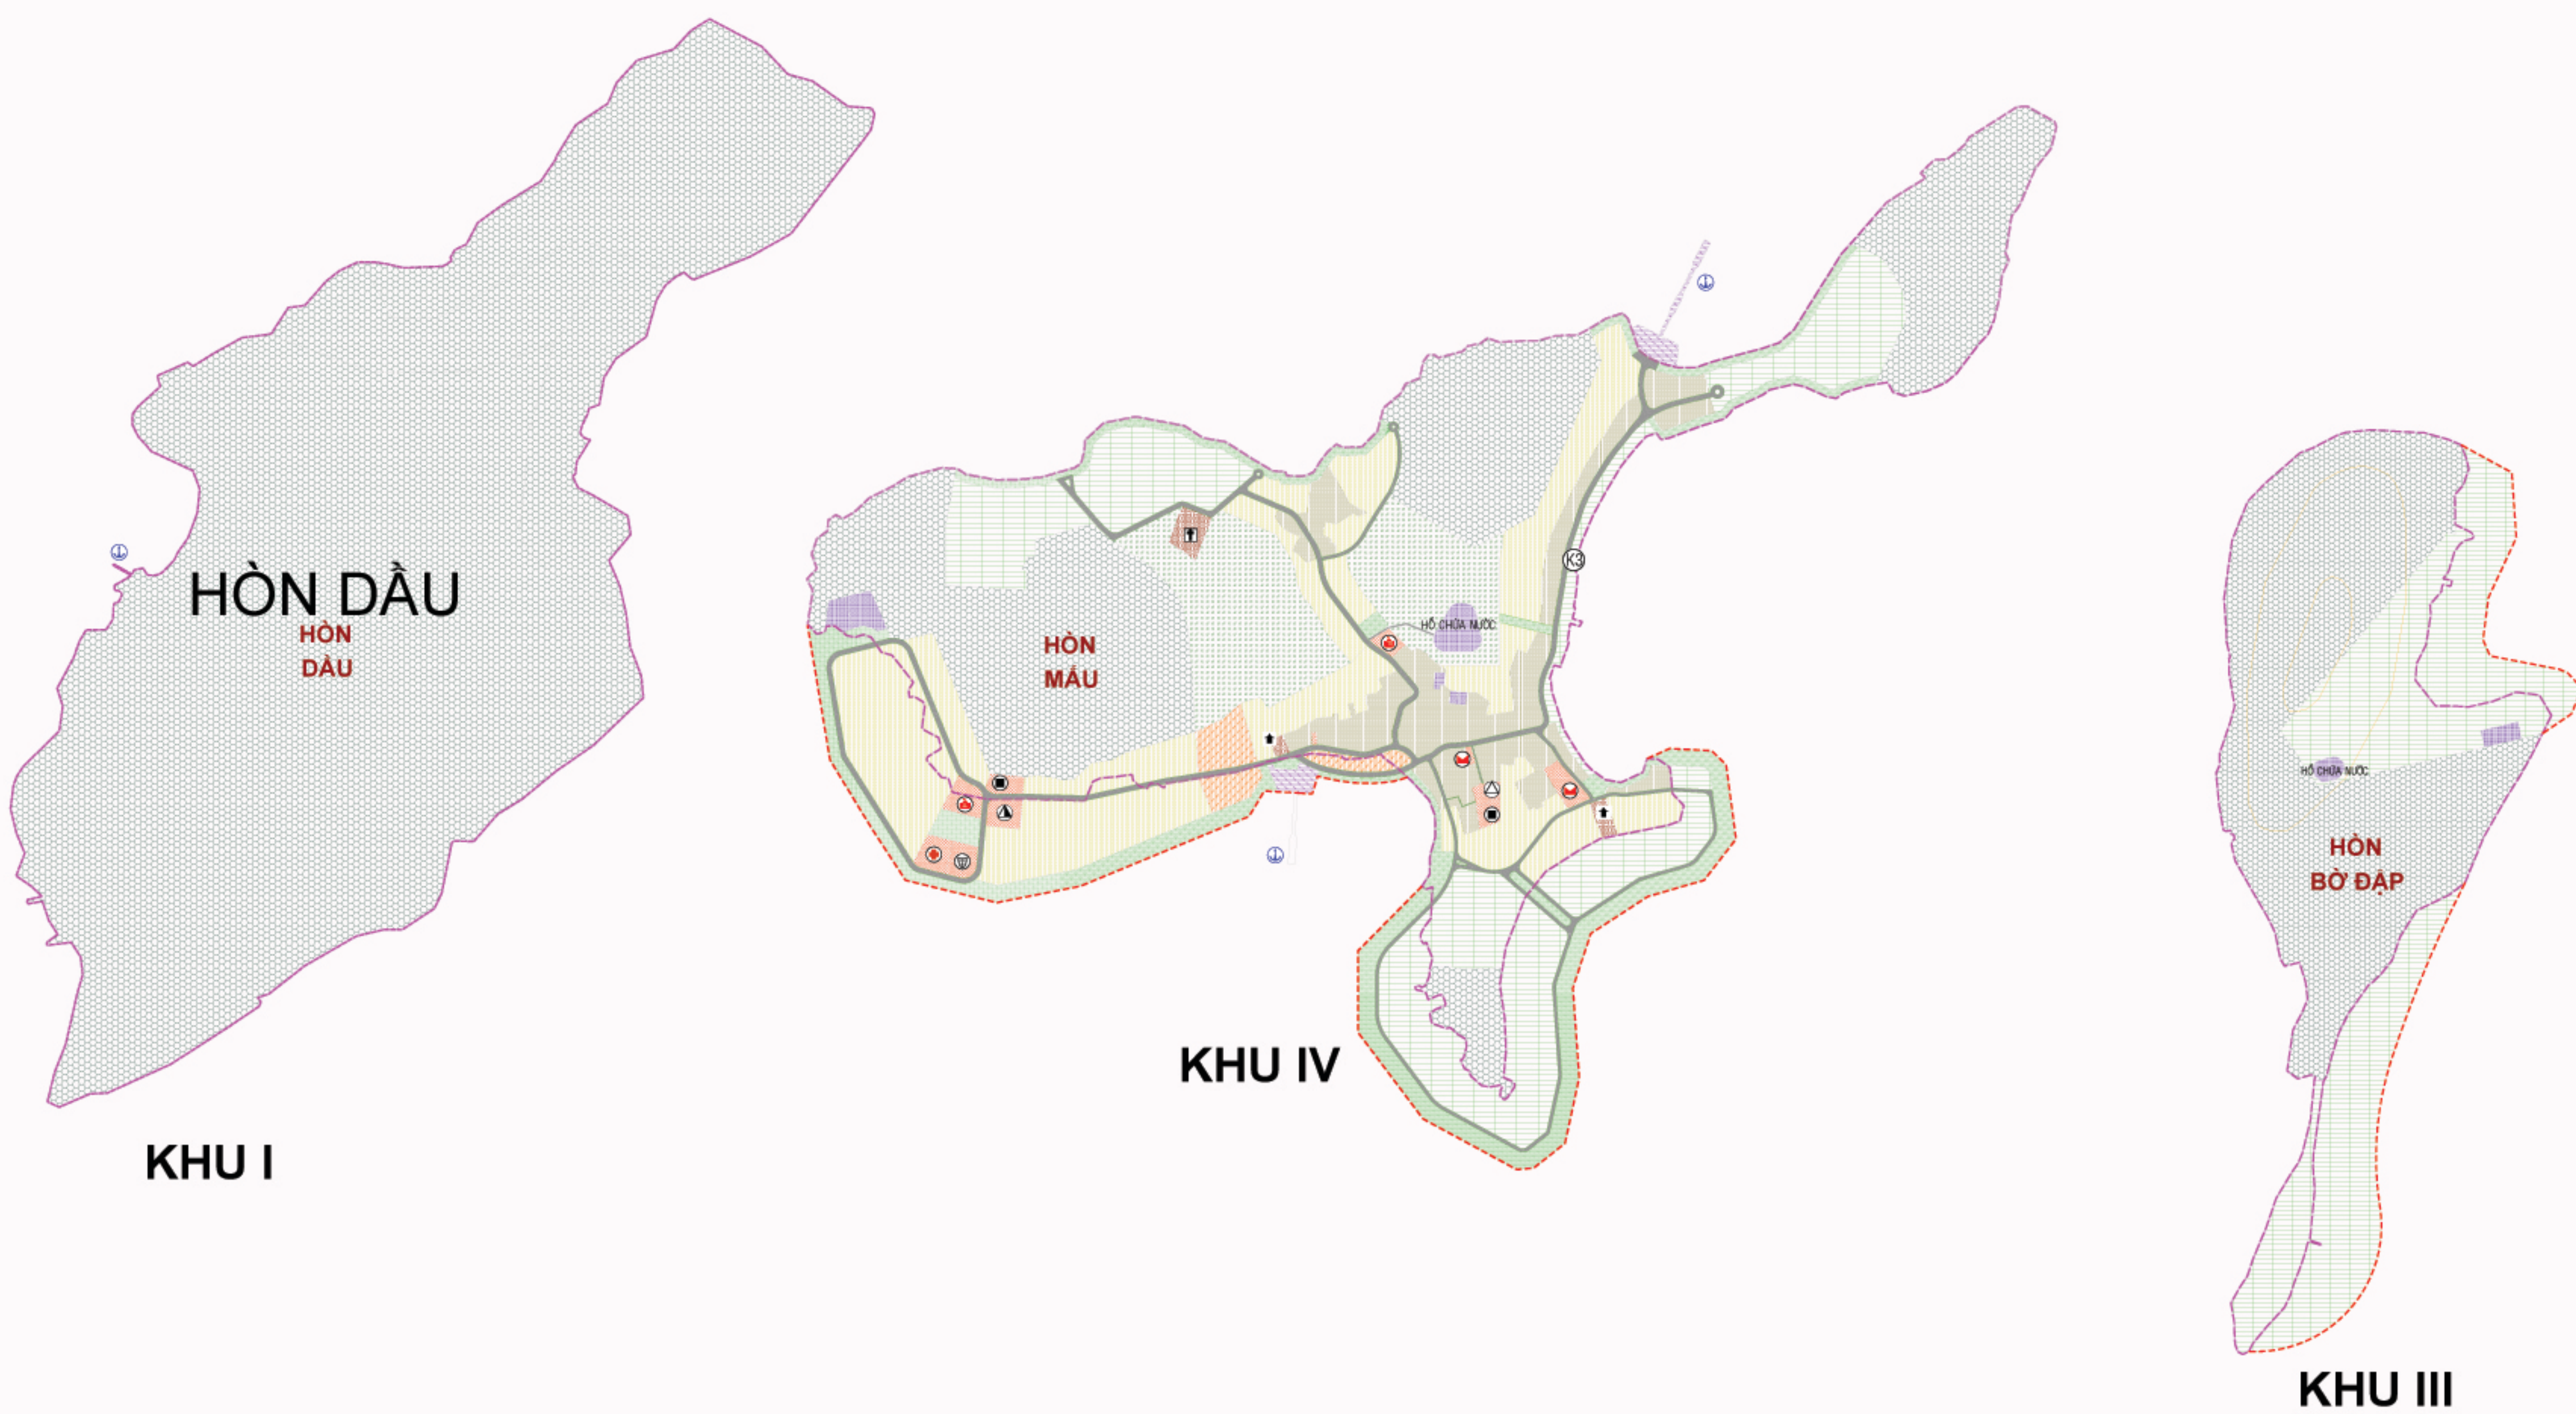

- KÝ HIỆU:**
- ĐẤT Ở MỚI
 - ĐẤT Ở HIỆN HỮU (thôn xóm)
 - ĐẤT CÔNG CỘNG
 - ĐẤT XÂY DỰNG CHỨC NĂNG THƯƠNG MẠI DỊCH VỤ, HỖN HỢP
 - ĐẤT XÂY DỰNG CÁC CHỨC NĂNG KHÁC
 - ĐẤT QUỐC PHÒNG AN NINH
 - ĐẤT TÔN GIÁO, DANH LAM DI TÍCH, ĐÌNH ĐỀN
 - ĐẤT CÂY XANH
 - ĐẤT RỪNG PHÒNG HỘ
 - ĐẤT TRỒNG TRỌT KHÁC (cây lâu năm)
 - ĐẤT KÊNH RẠCH MẮT NƯỚC CHUYỂN DÙNG
 - ĐẤT HẠ TẦNG KỸ THUẬT KHÁC
 - ĐẤT HẠ TẦNG PHỤC VỤ SẢN XUẤT
 - ĐẤT GIAO THÔNG
 - RANH QUY HOẠCH
 - RANH KHU VỰC LẤN BIÊN
 - RANH PHẦN KHU
 - TRƯỜNG DẠY NGHỀ
 - TRƯỜNG TRUNG HỌC PHỔ THÔNG
 - TRƯỜNG TRUNG HỌC CƠ SỞ
 - TRƯỜNG TIỂU HỌC
 - NHÀ TRÉ
 - DI TÍCH
 - TÔN GIÁO
 - CÔNG TRÌNH Y TẾ
 - TRUNG TÂM THỂ DỤC THỂ THAO
 - NHÀ VĂN HÓA
 - CÔNG TRÌNH CƠ QUAN HÀNH CHÍNH
 - CÔNG TRÌNH DỊCH VỤ CÔNG CỘNG
 - CÔNG TRÌNH DỊCH VỤ THƯƠNG MẠI
 - BẾN CẢNG

CƠ QUAN THỎA THUẬN: SỞ XÂY DỰNG KIẾN GIANG

KÈM THEO CÔNG VĂN SỐ: 2074 NGÀY 07 THÁNG 08 NĂM 2023

CƠ QUAN PHÊ DUYỆT: ỦY BAN NHÂN DÂN HUYỆN KIẾN HẢI

CHỦ TỊCH

Nguyễn Quốc Tuấn

KÈM THEO QUYẾT ĐỊNH SỐ: 918 /QĐ-UBND NGÀY 13 THÁNG 9 NĂM 2023

CƠ QUAN THẨM ĐỊNH: PHÒNG KINH TẾ HẠ TẦNG

TÀI NGUYÊN VÀ MÔI TRƯỜNG HUYỆN KIẾN HẢI

Huỳnh Văn Lợi

KÈM THEO CÔNG VĂN SỐ: 150 /TT-PKHTTN&MT NGÀY 06 THÁNG 9 NĂM 2023

CHỦ ĐẦU TƯ: ỦY BAN NHÂN DÂN XÃ NAM DU

Nguyễn Thiện Phương

KÈM THEO TỜ TRÌNH SỐ: /TT-UBND NGÀY THÁNG NĂM 2023

CÔNG TRÌNH: ĐIỀU CHỈNH QUY HOẠCH CHUNG XÂY DỰNG NÔNG THÔN MỚI

XÃ NAM DU - HUYỆN KIẾN HẢI - TỈNH KIẾN GIANG

TÊN BẢN VẼ: SƠ ĐỒ ĐỊNH HƯỚNG PHÁT TRIỂN

KHÔNG GIAN TOÀN XÃ ĐẾN NĂM 2040

BẢN VẼ: QH: TỶ LỆ: 1/5000 NGÀY HT: 2023

THỂ HIỆN: KS. NGUYỄN PHÚ NGÂN

THIẾT KẾ: KS. NGUYỄN PHÚ NGÂN

CHỦ TRÌ: KTS. ĐOÀN THANH DƯƠNG

Q.L.KỸ THUẬT: KS. THÁI NGUYỄN HOÀNG ĐỨC

ĐƠN VỊ TƯ VẤN: CÔNG TY TNHH KIẾN TRÚC XÂY DỰNG THIÊN AN

GIÁM ĐỐC

NGUYỄN THÀNH THỚI

CÔNG TY TNHH KIẾN TRÚC XÂY DỰNG THIÊN AN

ĐỊA CHỈ: L6-7 ĐƯỜNG SỐ 11-KDC AN BÌNH - P. AN BÌNH - TP.RG - KG

TEL: 091.99.72.777 Email: ktdthienan@gmail.com

STT	LOẠI ĐẤT	DIỆN TÍCH (ha)	TỶ LỆ (%)
A	ĐẤT XÂY DỰNG	120.44	51.41%
I	ĐẤT KHU DÂN CƯ	68.29	100%
1	Đất ở	41.10	60.18%
2	Đất xây dựng chức năng thương mại dịch vụ, hỗn hợp	1.82	2.67%
3	Đất công cộng	3.57	5.23%
4	Đất cây xanh	11.00	16.10%
5	Đất giao thông	8.92	13.06%
6	Đất hạ tầng kỹ thuật khác	1.88	2.76%
II	ĐẤT NGOÀI KHU DÂN CƯ	52.15	
1	Đất xây dựng các chức năng khác	41.28	
2	Đất hạ tầng phục vụ sản xuất	0.77	
3	Đất công nghiệp, tiểu thủ công nghiệp, làng nghề	-	
4	Đất tôn giáo, danh lam, di tích, đình đền	0.47	
5	Đất quốc phòng, an ninh	9.63	
B	ĐẤT NÔNG NGHIỆP	113.84	48.59%
1	Đất trồng trọt khác (cây lâu năm)	30.86	
2	Đất rừng phòng hộ	82.98	
C	ĐẤT KHÁC	-	
	TỔNG	234.28	100%