
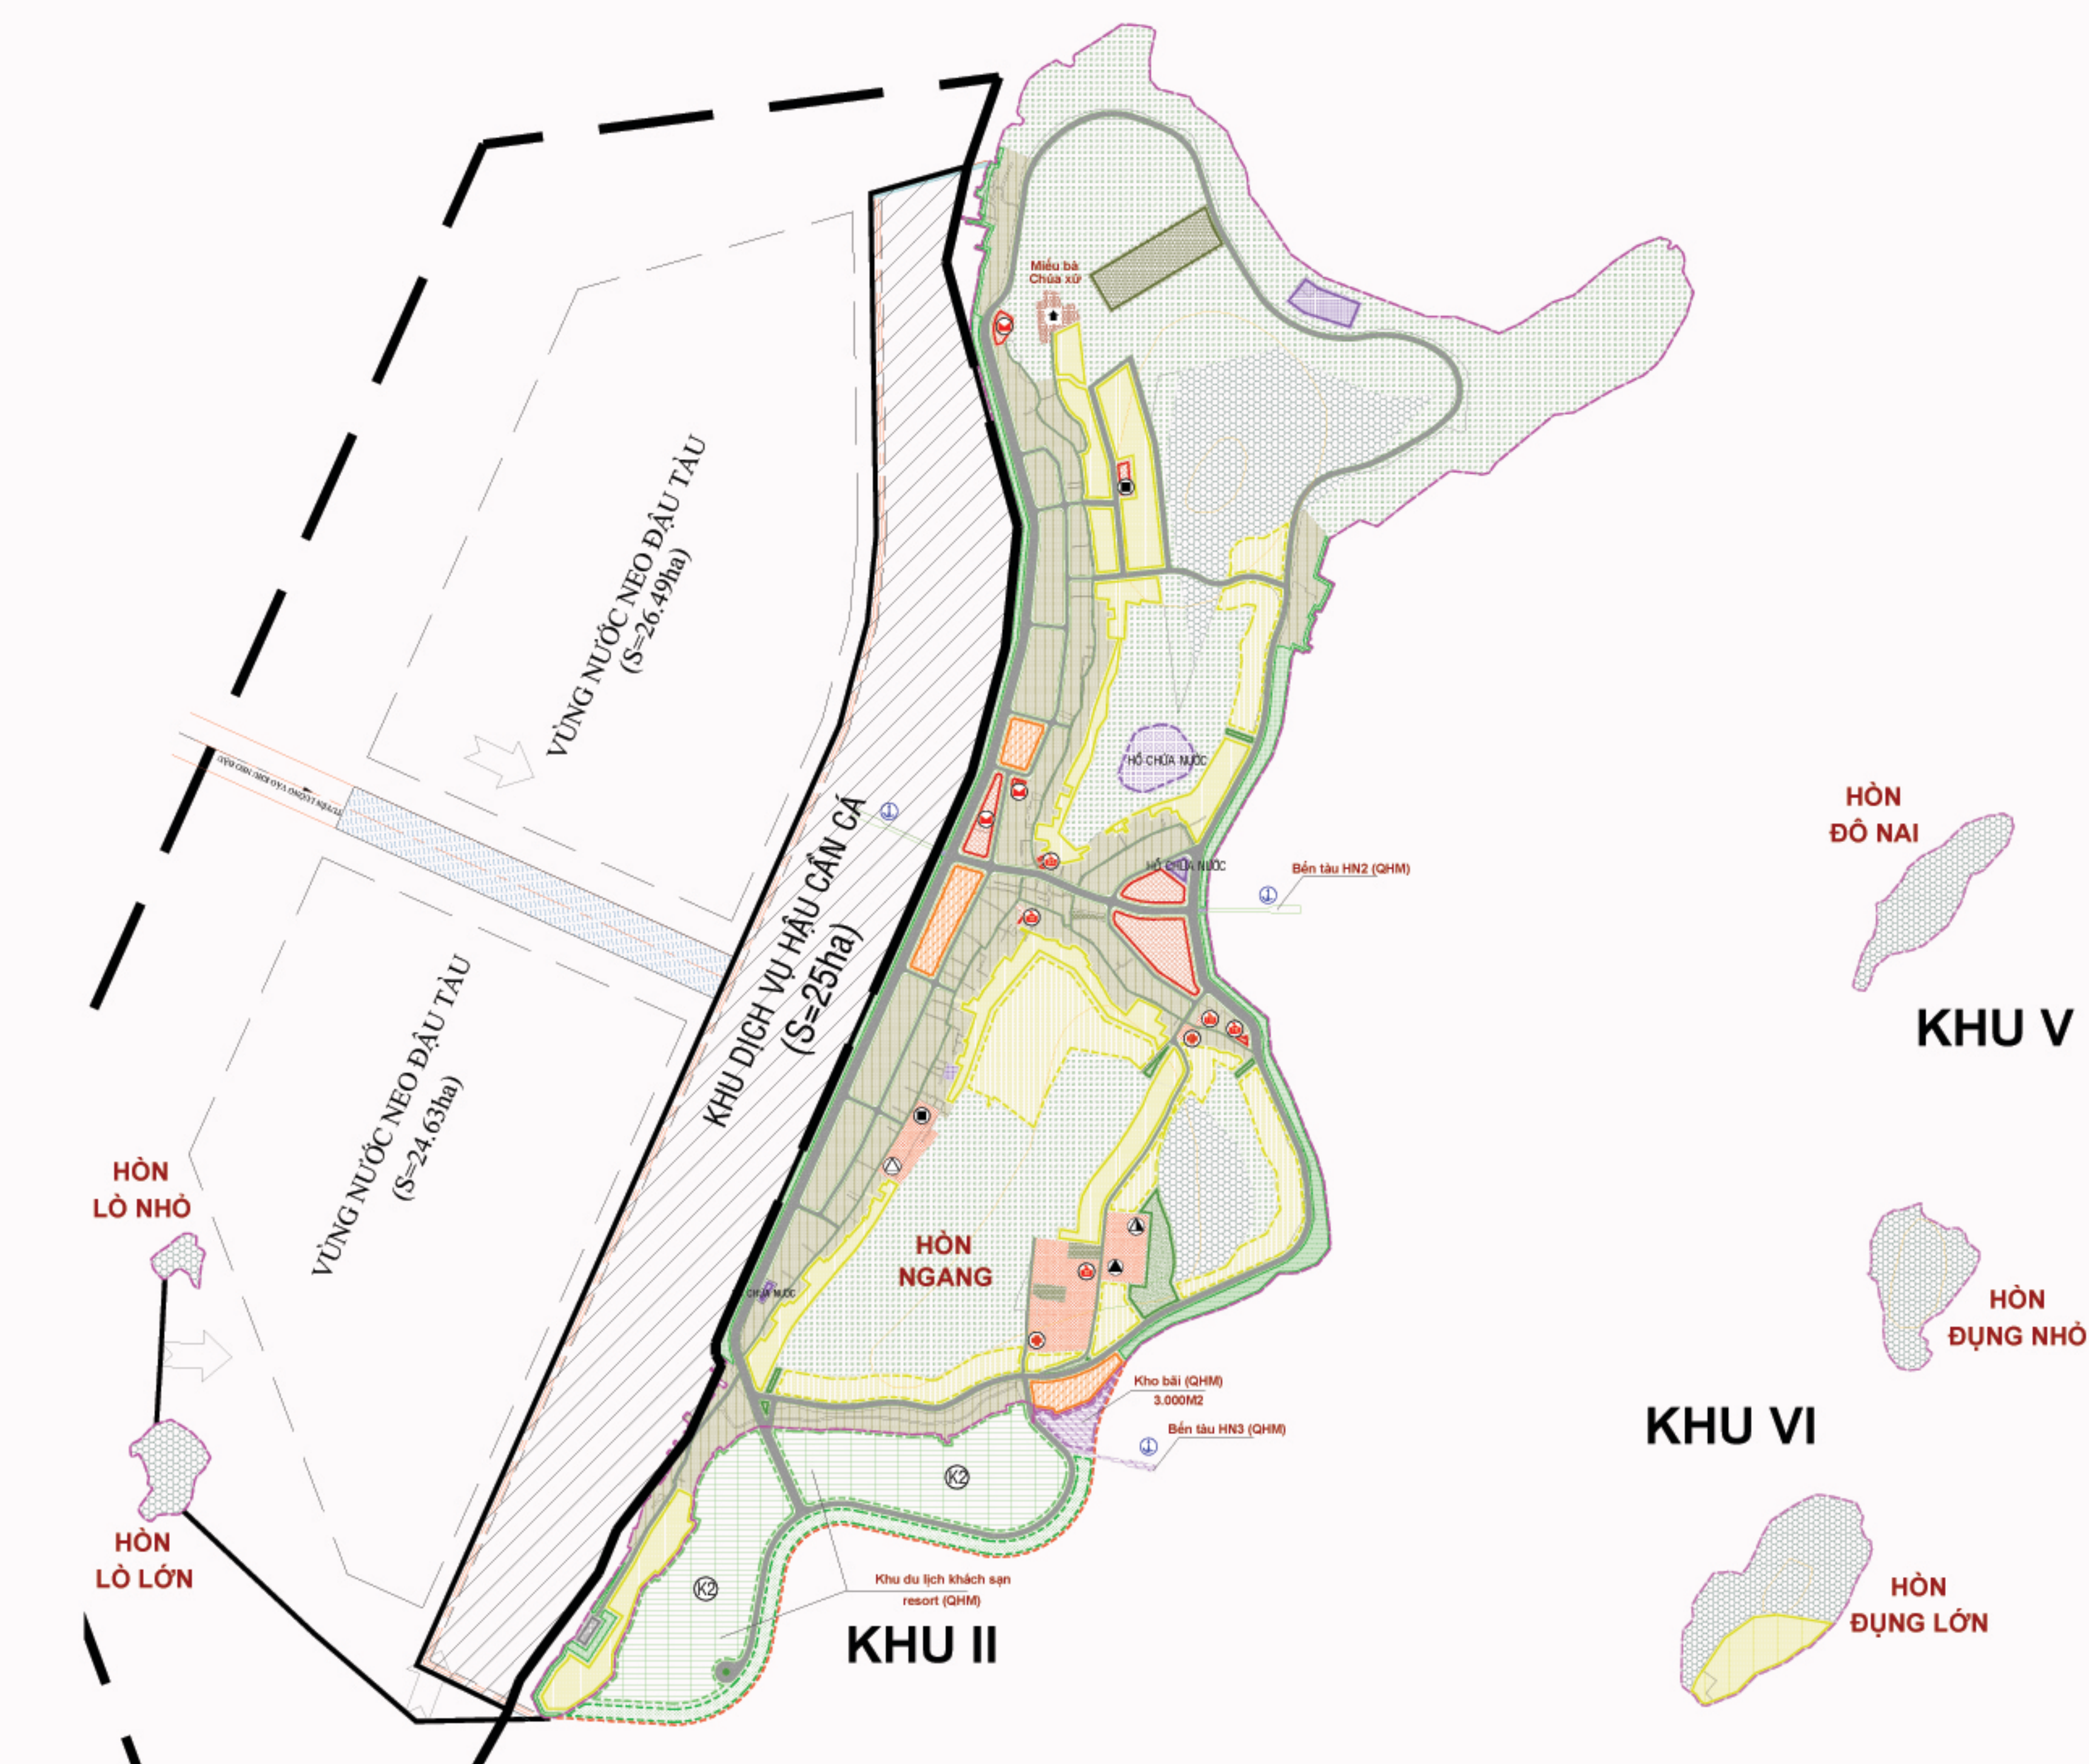
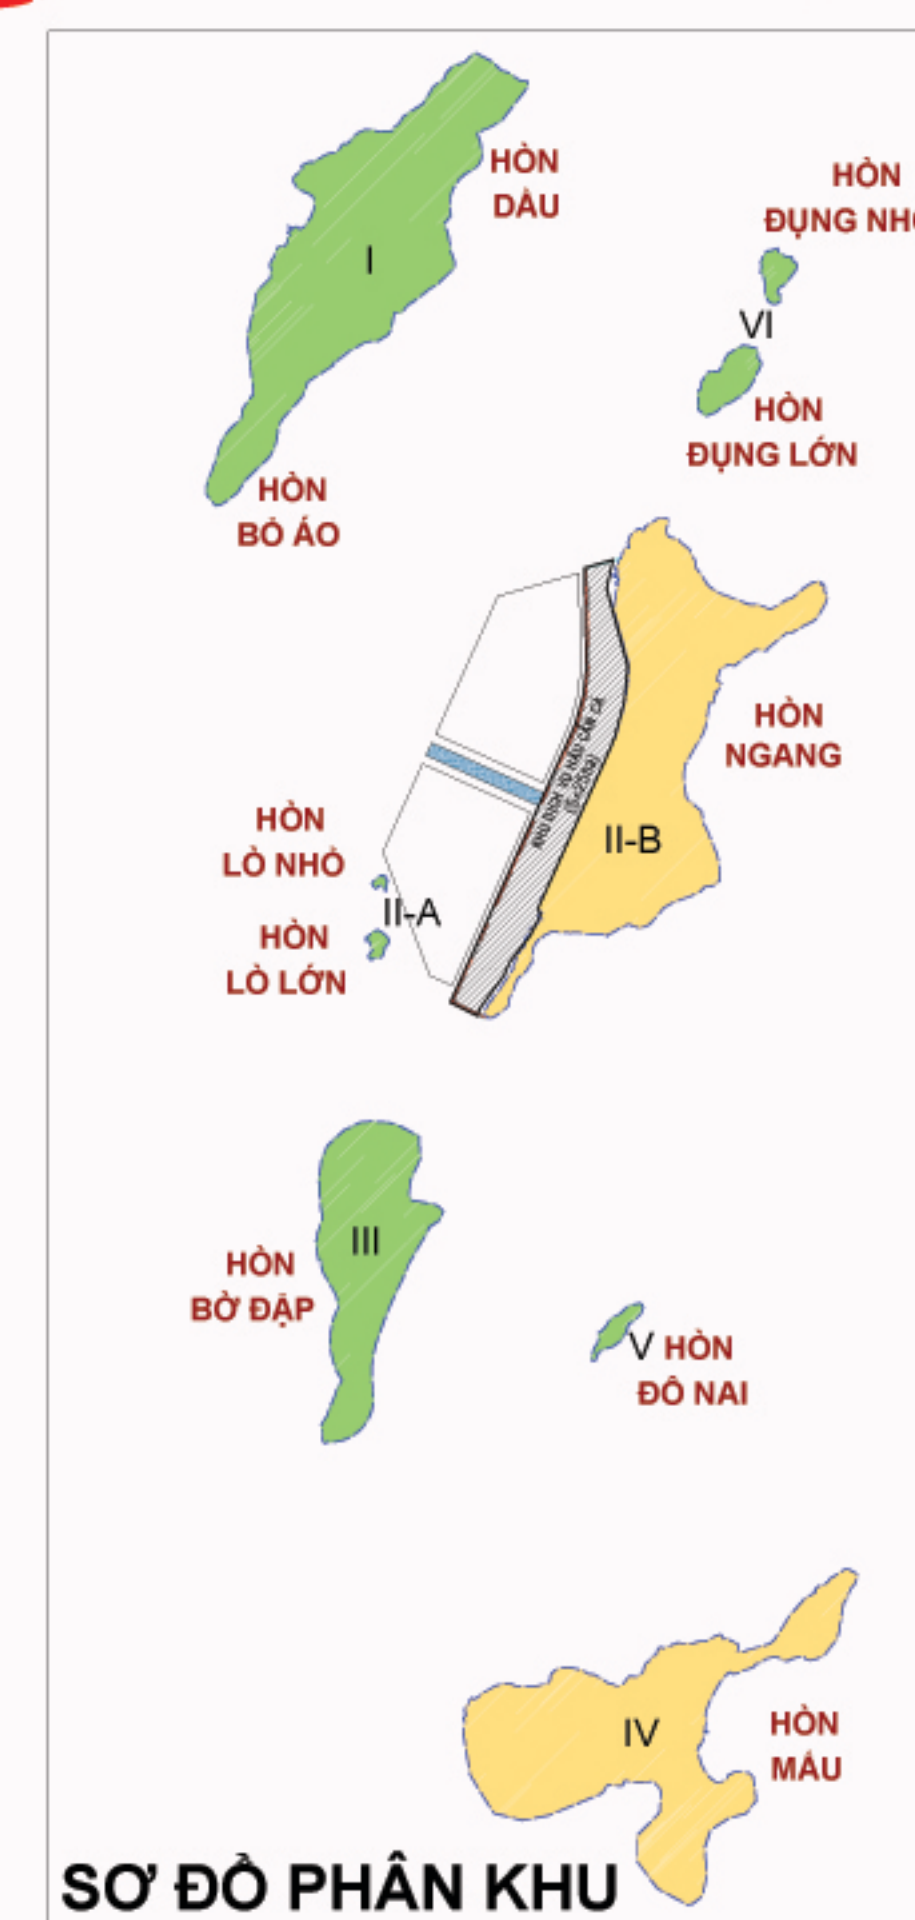
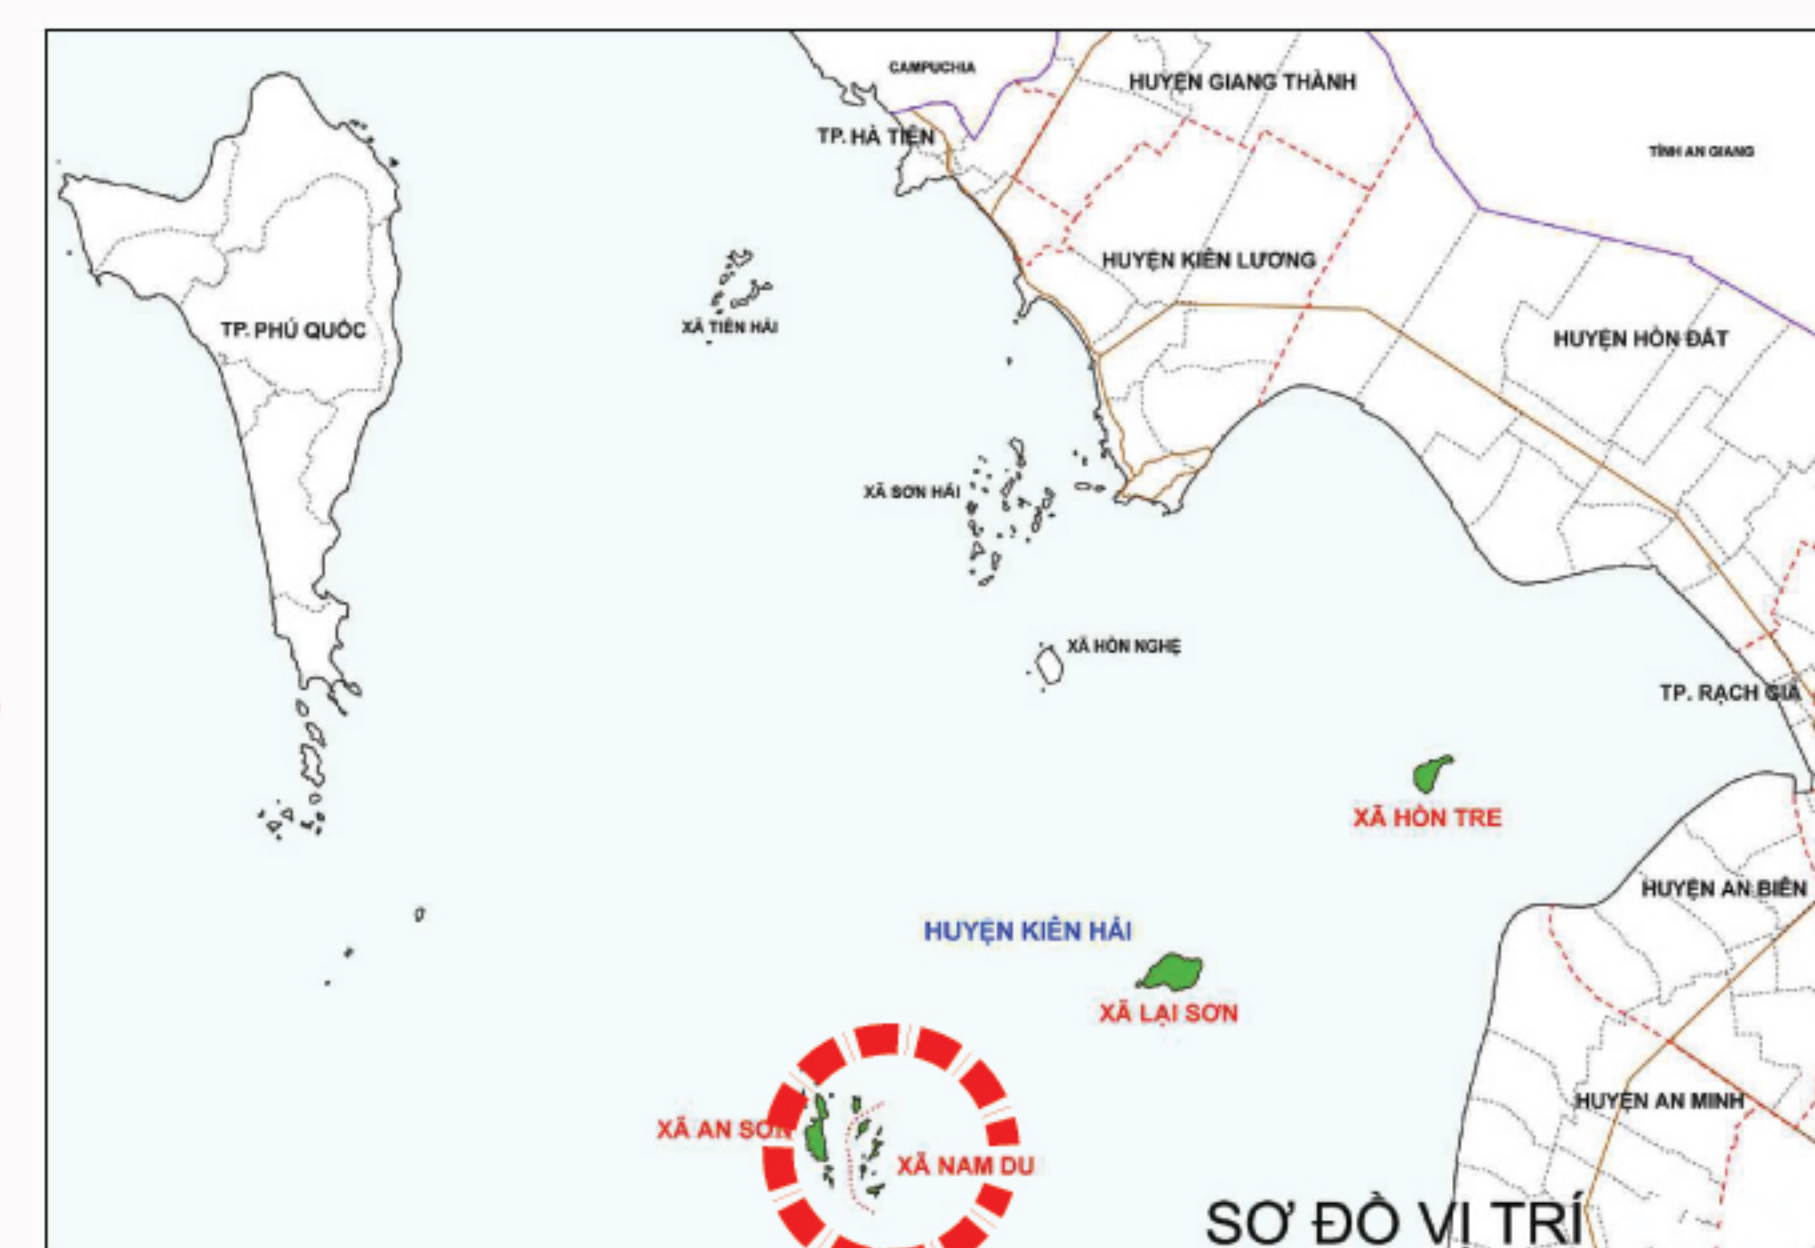


BẢN ĐỒ QUY HOẠCH SỬ DỤNG ĐẤT ĐẾN NĂM 2040

- DIỆN TÍCH: 234,28 HA
- DÂN SỐ: 7.000 - 8.000 NGƯỜI

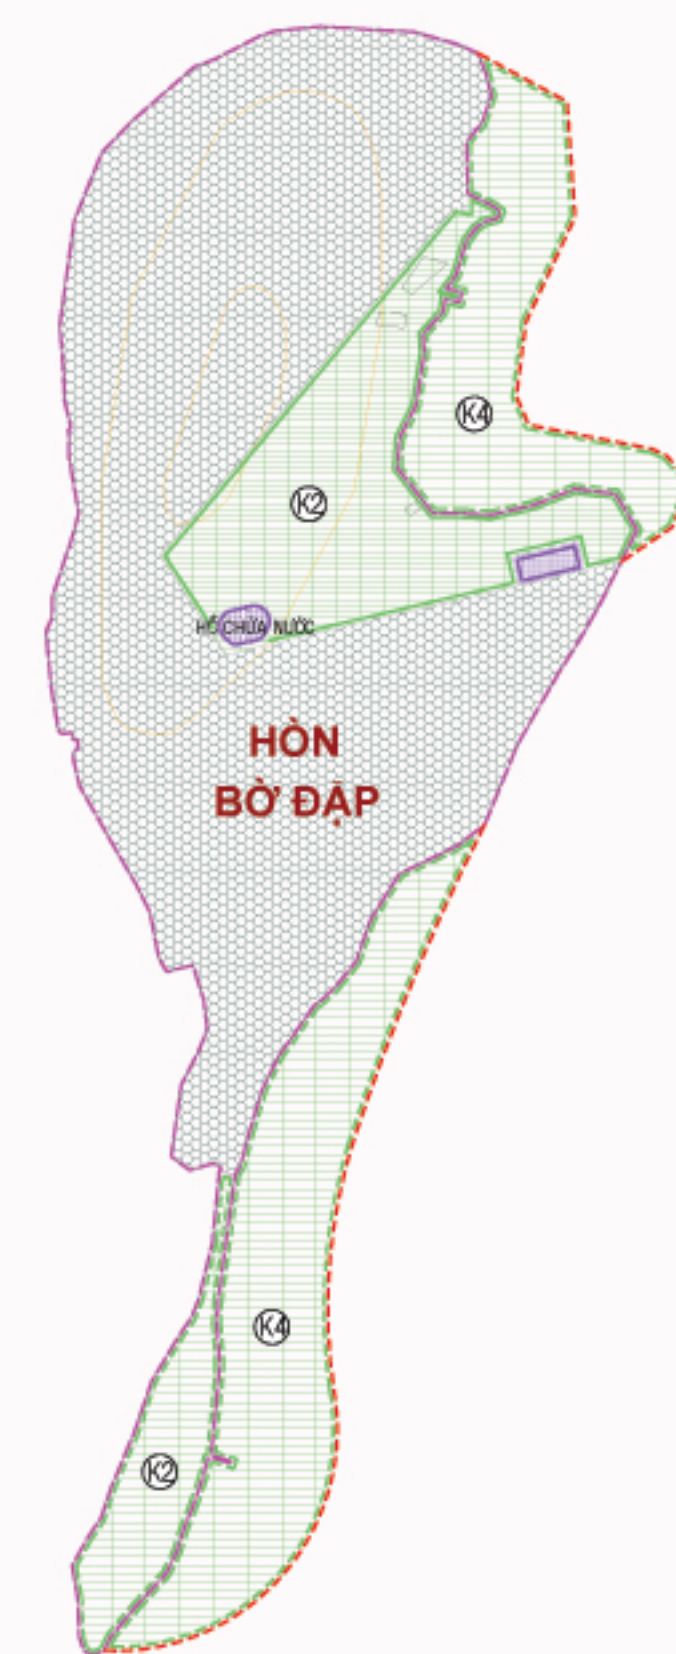

A	ĐẤT XÂY DỰNG	120.44	51.41%	
I	ĐẤT KHU DÂN CƯ	68.29	100%	83.0
1	Đất ở	41.10	60.18%	51.3
2	Đất xây dựng chức năng thương mại dịch vụ, hỗn hợp	1.82	2.67%	2.2
3	Đất công cộng	3.57	5.23%	4.4
4	Đất cây xanh	11.00	16.10%	13.7
5	Đất giao thông	8.92	13.06%	11.1
6	Đất hạ tầng kỹ thuật khác	1.88	2.76%	
II	ĐẤT NGOÀI KHU DÂN CƯ	52.15		
1	Đất xây dựng các chức năng khác	41.28		
2	Đất hạ tầng phục vụ sản xuất	0.77		
3	Đất công nghiệp, tiểu thủ công nghiệp, làng nghề	-		
4	Đất tôn giáo, danh lam, di tích, đình đền	0.47		
5	Đất quốc phòng, an ninh	9.63		
B	ĐẤT NÔNG NGHIỆP	113.84	48.59%	
1	Đất trồng trọt khác (cây lâu năm)	30.86		
2	Đất rừng phòng hộ	82.98		
C	ĐẤT KHÁC	-		

- | KỶ HIỆU: | | | |
|------------|-------------|----------|--|
| HIỆN TRẠNG | NGUYÊN NHÂN | ĐÁNH GIÁ | |
| | | | ĐẤT Ổ |
| | | | ĐẤT CÔNG CỘNG |
| | | | ĐẤT XÂY DỰNG CHỨC NĂNG THƯƠNG MẠI DỊCH VỤ, HỒN HỢP |
| | | | ĐẤT CÂY XANH, THỂ DỤC THỂ THAO |
| | | | ĐẤT CÂY XANH VƯỜN BIỂN |
| | | | ĐẤT HẠ TẢNG KỸ THUẬT KHÁC |
| | | | ĐẤT TÒN GIÁC, DANH LAM DI TÍCH, ĐỊNH ĐẾN |
| | | | ĐẤT CÔNG NGHIỆP, TIỂU THỦ CÔNG NGHIỆP, LÀNG NGHỀ |
| | | | ĐẤT XÂY DỰNG CÁC CHỨC NĂNG KHÁC |
| | | | ĐẤT XỬ LÝ CHẤT THẢI RẮN |
| | | | ĐẤT NGHĨA TRANG VÀ NGHĨA ĐỊA |
| | | | ĐẤT HẠ THẠP CHỨC VỤ SẢN XUẤT |
| | | | ĐẤT QUỐC PHÒNG AN NINH |
| | | | ĐẤT TRUNG PHÒNG HỘ |
| | | | ĐẤT TRỒNG TRỌT KHÁC (CÂY LÂU NĂM) |
| | | | ĐẤT KÊNH RẠCH MẬT NƯỚC CHUYÊN DỤNG |
| | | | ĐẤT CHƯA SỬ DỤNG |
| | | | ĐẤT GIAO THÔNG |
| | | | RANH QUY HOẠCH |
| | | | RANH KHU VỰC LẤN BIÊN |
| | | | RANH PHÂN KHU |
| | | | TRƯỜNG DAY NGHỀ |
| | | | TRƯỜNG TRUNG HỌC PHỔ THÔNG |
| | | | TRƯỜNG TRUNG HỌC CƠ SỞ |
| | | | TRƯỜNG TIỂU HỌC |
| | | | NHÀ TRỀ |
| | | | DI TÍCH |
| | | | TÒN GIÁO |
| | | | CÔNG TRÌNH Y TẾ |
| | | | TRUNG TÂM THỂ DỤC THỂ THAO |
| | | | NHÀ VĂN HÓA |
| | | | CÔNG TRÌNH CƠ QUAN HÀNH CHÍNH |
| | | | CÔNG TRÌNH DỊCH VỤ CÔNG CỘNG |
| | | | CÔNG TRÌNH DỊCH VỤ THƯƠNG MẠI |
| | | | BẾN CẢNG |
| | | | HỒN HỢP VÀ DỊCH VỤ DU LỊCH |
| | | | DU LỊCH (KHÁCH SẠN, RESORT ...) |
| | | | BÃI TẮM |

CƠ QUAN THỎA THUẬN: SỞ XÂY DỰNG KIÊN GIANG

KÈM THEO CÔNG VĂN SỐ : 2074 NGÀY 07 THÁNG 08 NĂM 2023

CƠ QUAN PHÊ DUYỆT: ỦY BAN NHÂN DÂN HUYỆN KIÊN HẢI

KÈM THEO QUYẾT ĐỊNH SỐ : 918 /QĐ-UBND NGÀY 13 THÁNG 9 NĂM 20

CƠ QUAN THẨM ĐỊNH: PHÒNG KINH TẾ HẠ TẦNG

TÀI NGUYÊN VÀ MÔI TRƯỜNG HUYỆN KIẾN

KÈM THEO CÔNG VĂN SỐ : 150 /TT- PKTHTTN&MT NGÀY 06 THÁNG 9 NĂM

CHỦ ĐẦU TƯ: ỦY BAN NHÂN DÂN XÃ NAM DU

KÈM THEO TỜ TRÌNH SỐ/TT-UBND NGÀY THÁNG NĂM 20.....

CÔNG TRÌNH:

ĐIỀU CHỈNH QUY HOẠCH CHUNG XÂY DỰNG NÔNG THÔN

XÃ NAM DU - HUYỆN KIẾN HẢI - TỈNH KIẾN GIANG

TÊN BẢN VẼ:

BẢN ĐỒ QUY HOẠCH SỬ DỤNG ĐẤT ĐẾN NĂM 2010

[illegible]

BẢN VẼ:	QH:	TỶ LỆ: 1/5000	NGÀY HT:
---------	-----	---------------	----------

	Q17	
		20

THỂ HIỆN	KS. NGUYỄN PHÚ NGÂN	
----------	---------------------	---

THIẾT KẾ:	KS. NGUYỄN PHÚ NGÂN	
-----------	---------------------	---

1.1	1.2	1.3
1.4	1.5	1.6

CHỦ TRÌ:	KTS. ĐOÀN THANH DƯƠNG	
----------	-----------------------	---

Q.L.KỸ THUẬT:	KS. THÁI NGUYỄN HOÀNG ĐỨC	ks.wc
---------------	---------------------------	-------

ĐƠN VỊ THI CÔNG: CÔNG TY TNHH KIẾN TRÚC XÂY DỰNG THIÊN AN

ĐƠN VỊ TƯ VẤN: CÔNG TY TNHH KIẾN TRÚC XÂY DỰNG THIÊN AN
GIÁM ĐỌC

U.S. O.N.: 17022001





NGUYỄN THÀNH THỜI


CÔNG TY TNHH KIẾN TRÚC XÂY DỰNG THIÊN AN

ĐỊA CHỈ: L6-7 ĐƯỜNG SỐ 11- KDC AN BÌNH – P. AN BÌNH – TP.

THIEN AN ARCH TEL: 091.99.72.777 Email: kbxthienan@gmail.com
